


H. FISCHER HUNTELSTE NER 16 4  
 VORDERHAUS  
 I. OBERGESCHOSS M = 1 : 100

Baupolizeichn. genehm.

Münchberg  
 11. FEB. 1948  
 Der Stadtrat

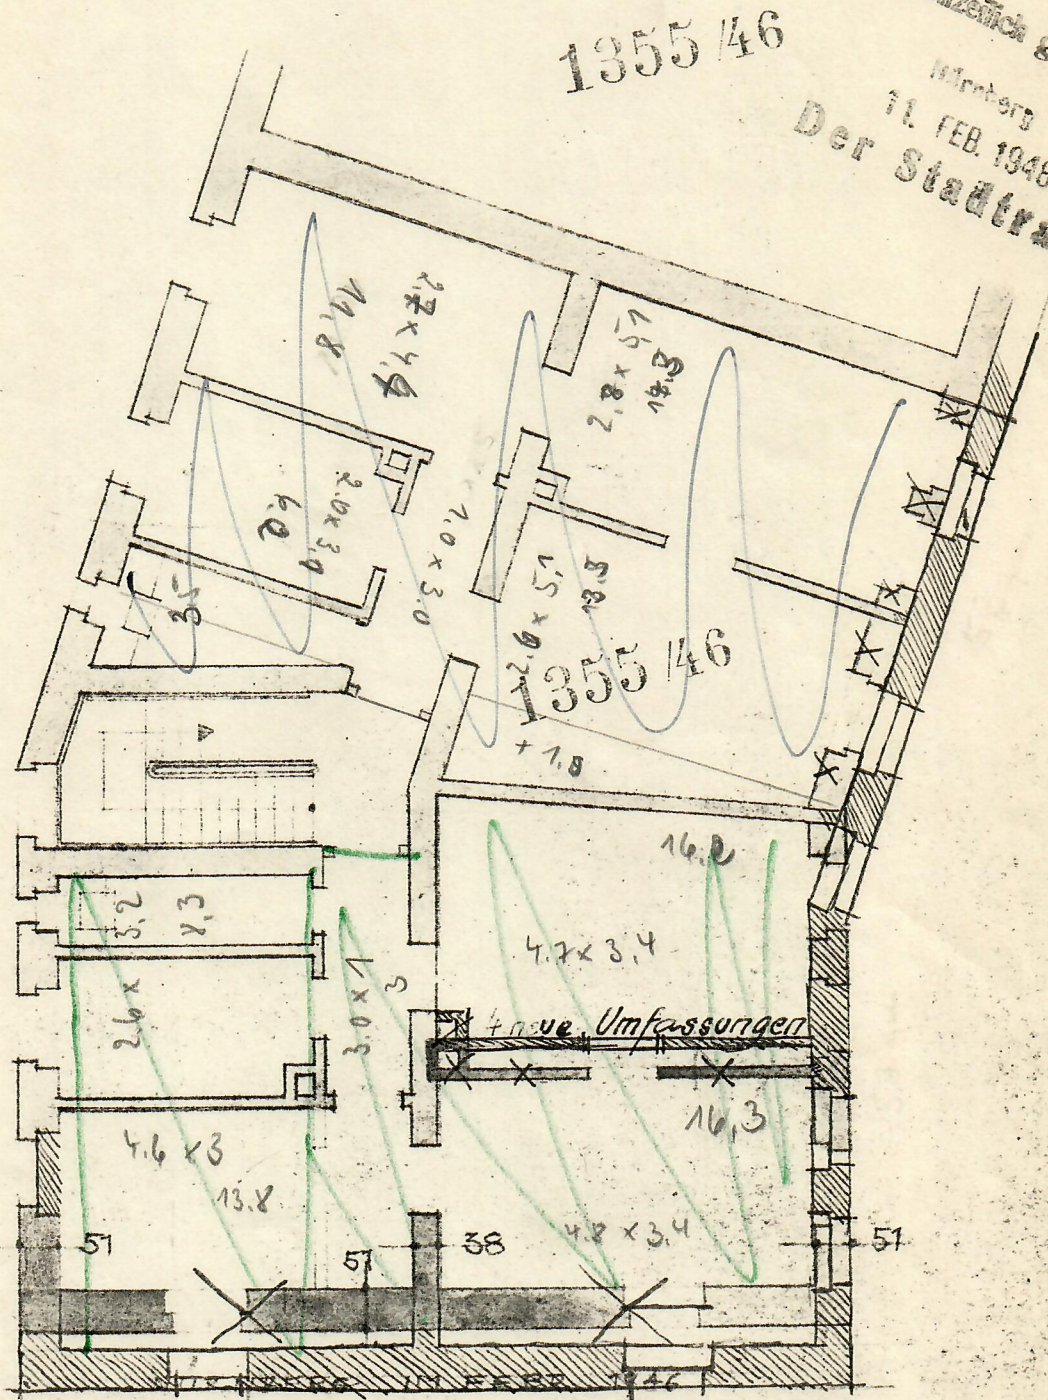

DER BAUHERR:  
 IN VOLLMACHT

*Anna Kraus*

DIE NACHBARN:

DER ARCHITECT:

*H. Fischer*